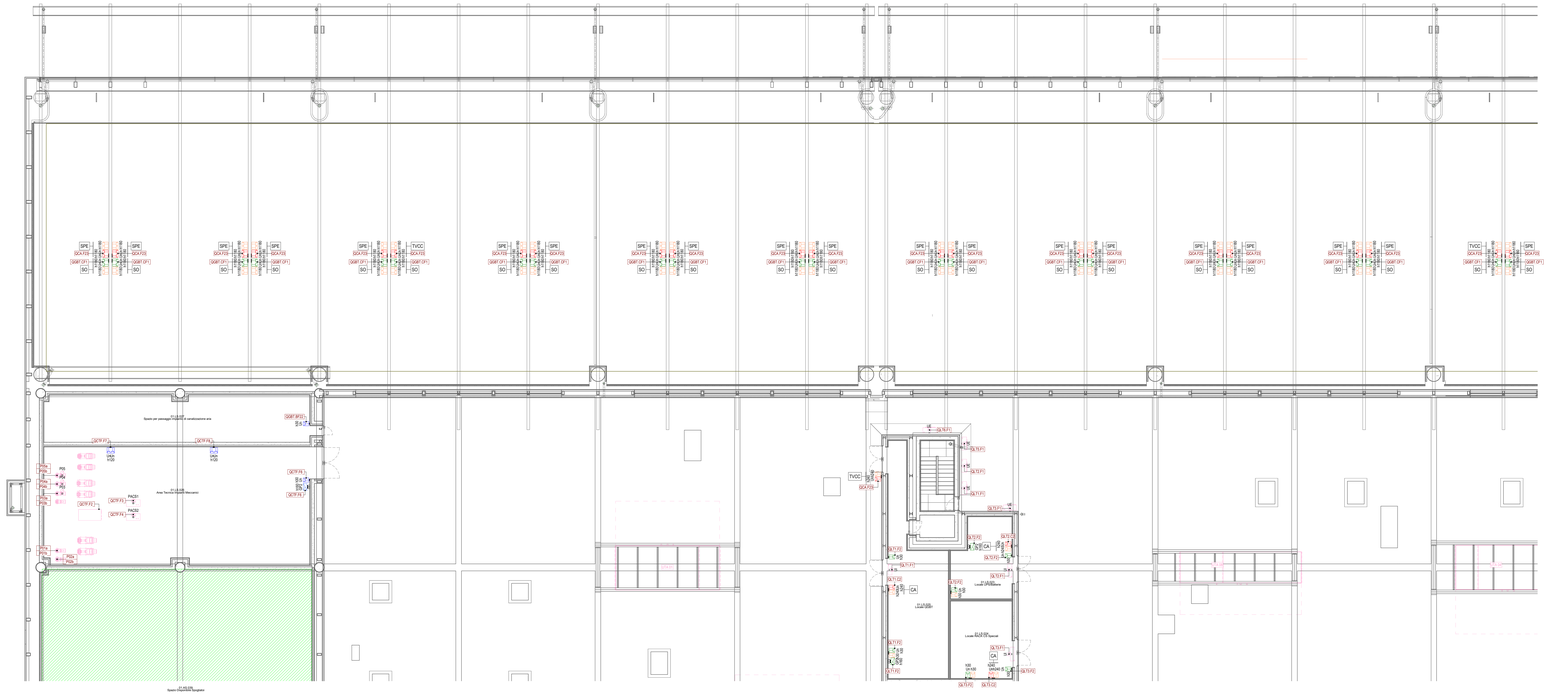

Pianta piano mezzanino - Impianto fm e rete dati - Quadrante A

Scala 1 : 100

LEGENDA GENERALE

	ATTIVITA' COMMERCIALE - AREA AL RUSTICO (SOLO PREDISPOSIZIONE VIE CAVO RACCORDATE CON LOCALE CONTATORI)

LEGENDA

	UTENZE IMPIANTI ELETTRICI ALIMENTATE DA SEZIONE NORMALE
	UTENZE IMPIANTI ELETTRICI ALIMENTATE DA SEZIONE PRIVILEGIATA
	UTENZE IMPIANTI ELETTRICI ALIMENTATE DA SEZIONE CONTINUITA' ASSOLUTA
	PRESA DI CORRENTE AD ALVEOLI PROTETTI 2P+T (UH=UNel)
	INTERRUTTORE BIPOLARE 16A
	PRESA CABLAGGIO STRUTTURATO RJ45 Cat. 6A FTP
	GRUPPO PRESE TIPO 2 PER LOCALI TECNICI COMPOSTO DA : • N.1 PRESA CEE 230V 16A 3P+T+N CON FUSIBILI INTERBLOCCATA • N.1 PRESA CEE 400V 16A 3P+T+N CON FUSIBILI INTERBLOCCATA
	ALLACCIAMENTO ELETTRICO UTENZA MECCANICA (UE=Unità esterna, UI=Unità interna, PACS=Produttore acqua calda sanitaria, P=Pompa)
H30	ETICHETTA CON INDICAZIONE DELLA QUOTA DI INSTALLAZIONE DA PAVIMENTO FINITO AL FILO INFERIORE DELL'APPARECCHIO ILLUMINANTE ACCANTO IN cm (Esempio : h120= 120cm ; h5CS=Sopra controsoffitto)

TARGHETTA DI IDENTIFICAZIONE CIRCUITO ELETTRICO

Qxx yy

yy= Sigla circuito

Qxx= Quadro elettrico

PER TIPOLOGIA E FORMAZIONE CAVI FARE RIFERIMENTO ALLA TABELLA CAVI

RIEPILOGATIVO POSTAZIONI FM/CABLAGGIO STRUTTURATO

- CA = Postazione per allacciamento controllo accessi
- SO = Postazione per allacciamento segnaletica operativa
- TVCC = Postazione per allacciamento impianti di videosorveglianza
- WI = Postazione per allacciamento access pod wi-fi
- SPE = Postazione per allacciamento impianti speciali
- INF = Postazione per allacciamento pannello informatico voli
- SER = Postazione di servizio

NOTE GENERALI

- TAVOLA VALIDA SOLO AI FINI IMPIANTISTICI.

NOTA PER PARTICOLARI E TIPOLOGICI

PER I PARTICOLARI DI DERIVAZIONE E I TIPOLOGICI DI ISTALLAZIONE FARE RIFERIMENTO ALL'ELABORATO "A0115P-E-L1-00-ELE-DI-01-A_Dettagli impianti elettrici"

K-PLAN TERMINAL PARTENZE

K-PLAN

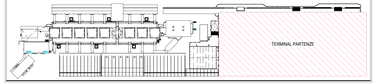

ENAC
Ente Nazionale per l'Aviazione Civile

AEROPORTO CIVILE DI LAMEZIA TERME (CZ)

SACAL

LOTTO L1 - Sviluppo aerostazione passeggeri
CUP: H84G22000030009

LOTTO L2 - Interventi per la security e la digitalizzazione
CUP: H86G22000000002

LOTTO L6 - Potenziamento delle reti di sottoservizi e impianti tecnologici
CUP: H84G22000060009

PROGETTO ESECUTIVO

LOTTO L1

IMPIANTI ELETTRICI E SPECIALI - STATO DI PROGETTO

Terminal partenze - Pianta piano mezzanino - Impianto di illuminazione - Quadrante A

GRUPPO DI PROGETTAZIONE
Raggruppamento Temporaneo di Professionisti

STUDIO ASSOCIATO PIZZARELLI

Direttore Tecnico e Responsabile integrazione prestazioni specialistiche ing. Filippo Scavia
Geologia: dott. Emanuele Fresa
Responsabile Ufficio Tecnico Impianto Cercatori: Project Manager: ing. Emanuele Palma
CSP: arch. Elisabetta Grosso

Direttore Tecnico ing. Gianbattista Parisi
Progettazione Specialistica Impianti
ing. Marco Bergero
ing. Luca Ferro
ing. Enrico Facchinelli

AERTEC

Direttore tecnico ing. Hernandez Carlos Berenguer Lopez
Responsabile esterni di trasporto
ing. Pedro Tone Calderón

VALLE 3.0

Direttore tecnico arch. Emanuele Valle
Progettazione architettonica
arch. Maria Cecilia Vale
arch. Leonardo Governucci

incide

Direttore tecnico e progettazione strutturale:
ing. Gianluca Vallarino
Coordinatore progettazione strutture
ing. Matteo Pagnoni

CODICE ELABORATO								REVISIONE			
Fase	Lotto	Ambito	Disciplina	Tipo	Numero	Rev	Scala	Id.	Data	Descrizione	
E	L1	01	ELE	PI	25	0	1:100	1	10-04-2023	EMISSIONE	
								0	10-03-2023	PRIMA EMISSIONE ED ESAME	

NOME FILE: **A0115P-E-L1-01-ELE-PI-25-0.dwg** REDAZIONE: S. Rigamonti ETG

Visto del Committente: **Società Aeroportuale Calabrese S.p.A.**

INTERVENTO FACENTE PARTE DEL	IL RESPONSABILE DEL PROCEDIMENTO	IL POST HOLDER DI AREA
Contesto infrastrutturale di Sviluppo "LOS VOLARE"	ing. Ferdinando Saracco	OPERATIONAL SERVICES MANAGER: Emilio Perrotta PASSENGER EXPERIENCE MANAGER: Sabrina Milano PM PROGETTAZIONE: Ferdinando Saracco

Approvazione **ENAC:**